Формат	Зона	Поз.	Обозначение	Наименование	Кол.	Приме-чание
				Сборочные единицы		
		1	ДО_01-01.00	ВТ Столб	1	
		2	ДО_01-02.00	ВТ Модуль верхний	1	
		3	ДО_01-03.00	ВТ Модуль средний	10	
		4	ДО_01-04.00	ВТ Проставка	22	
		5	ДО_01-05.00	Кронштейн ступени	1	
		6	ДО_01-11.00	НЖ Стойка Ф38	1	
		7	ДО_01-12.00	Стойка Ф25 01	10	
		8	ДО_01-13.00	Стойка Ф25 02	14	
				Детали		
		9	ДО_01-00.01	Забежная 01	8	
		10	ДО_01-00.02	Забежная 02	1	
		11	ДО_01-00.03	Забежная 03	1	
		12	ДО_01-00.04	Площадка	1	
		13	ДО_01-00.11	Поручень ПВХ 6м	1	
		14	ДО_01-00.21	Балюстрада	1	
		15	ДО_01-00.31	Канат Ф30 12м	1	
				П Заглушка	4	
				П Крепление в стену	2	
				П Соединитель	1	

Перв. примен.

Справ. №

Подп. и дата

Инв. № дубл.

Взам. инв. №

Подп. и дата

Инв. № подл.

Дачный ответ

ДО_01-00.00

Изм	Лист	№ докум.	Подп.	Дата
Разраб.		Зорюков Р.В.		
Пров.		Жерновая М.Ю.		
		Проект		
Н.контр.				
Утв.				

Лестница

Лит.	Лист	Листов
	1	2

LATELLE

Документ .. по гр.исп ..

Копировал

Формат: А4

ДО01_18-00.00СБ

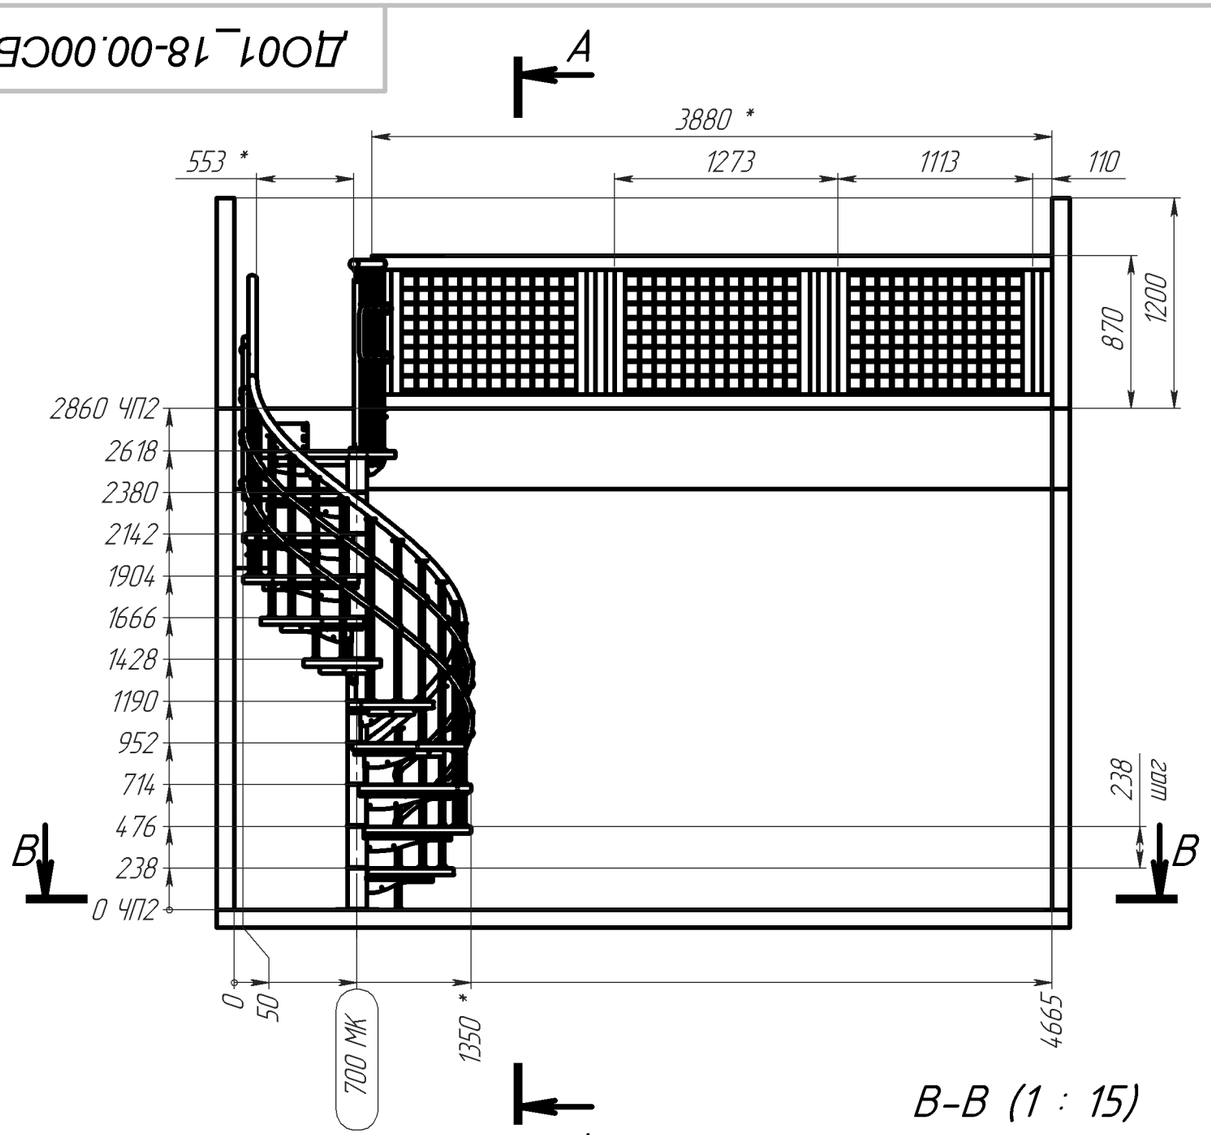

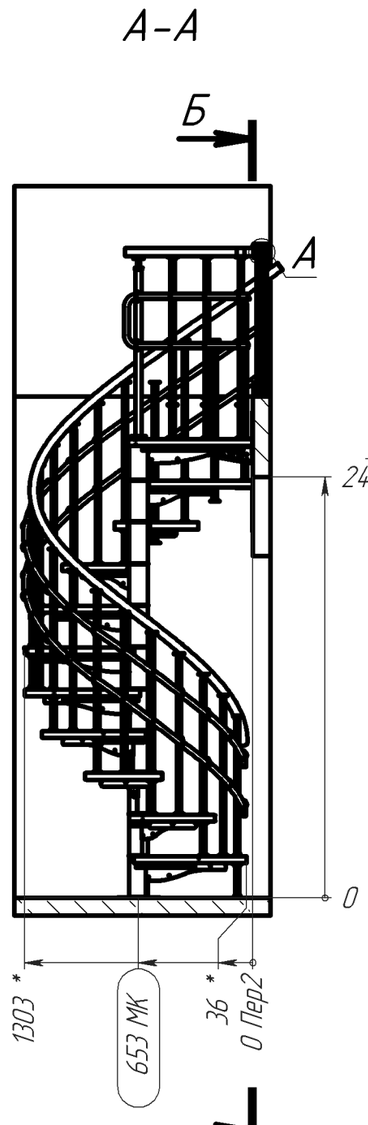

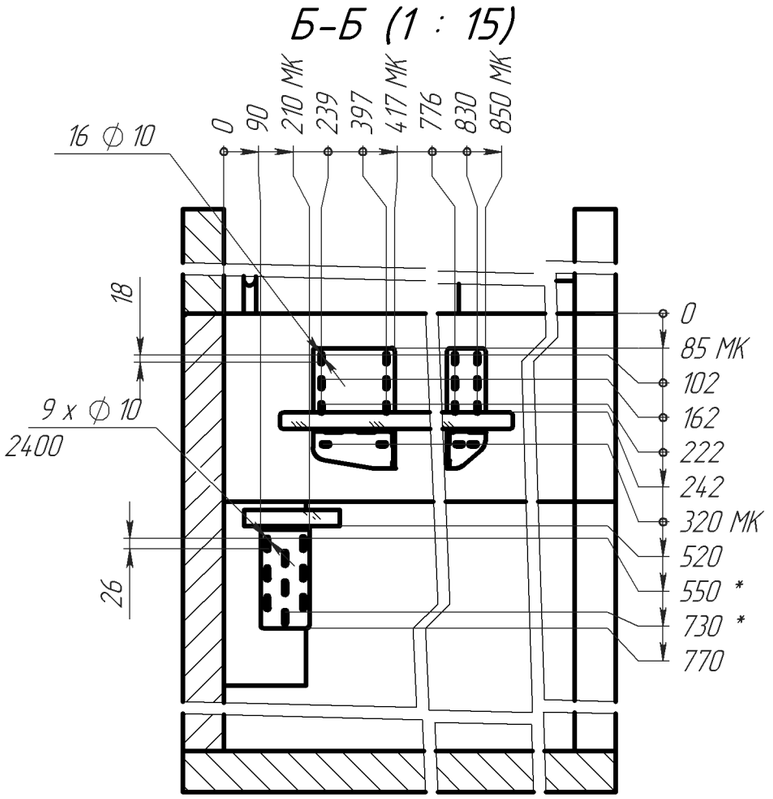

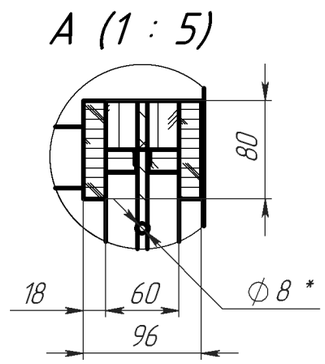

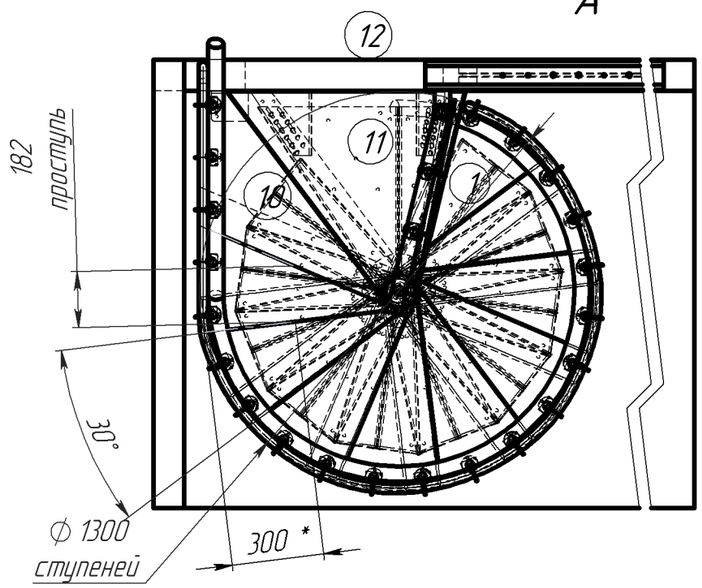

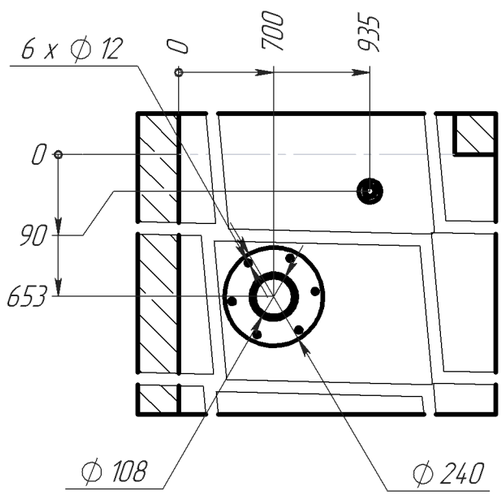

1. *Размеры для справок.
2. ЧП – уровень проектируемого (чистого) пола;
3. Установка металокаркаса на ЧП1;
4. МК – размер до металлокаркаса;

Изм.	Лист	№ докум.	Подп.	Дата
Разраб.		Зорюков Р.В.		24.10.18
Пров.		Жерновая М.Ю.		
Т. контр.		Проект		
Н. контр.				
Утв.				

ДО01_18-00.00СБ

Лестница	Лит.	Масса	Масштаб
Сборочный чертёж		232.212	1:35
	Лист 1	Листов 5	
ОШИБКА!:Типоразмер ОШИБКА!:Заготовка ОШИБКА!:Материал	Дачный ответ		

Копировал

Формат А3

Перв. примен.

Справ. №

Подп. и дата

Инв. № дубл.

Взам. инв. №

Подп. и дата

Инв. № подл.

Г–Г (1 : 15)

ДО01_18-00.00СБ

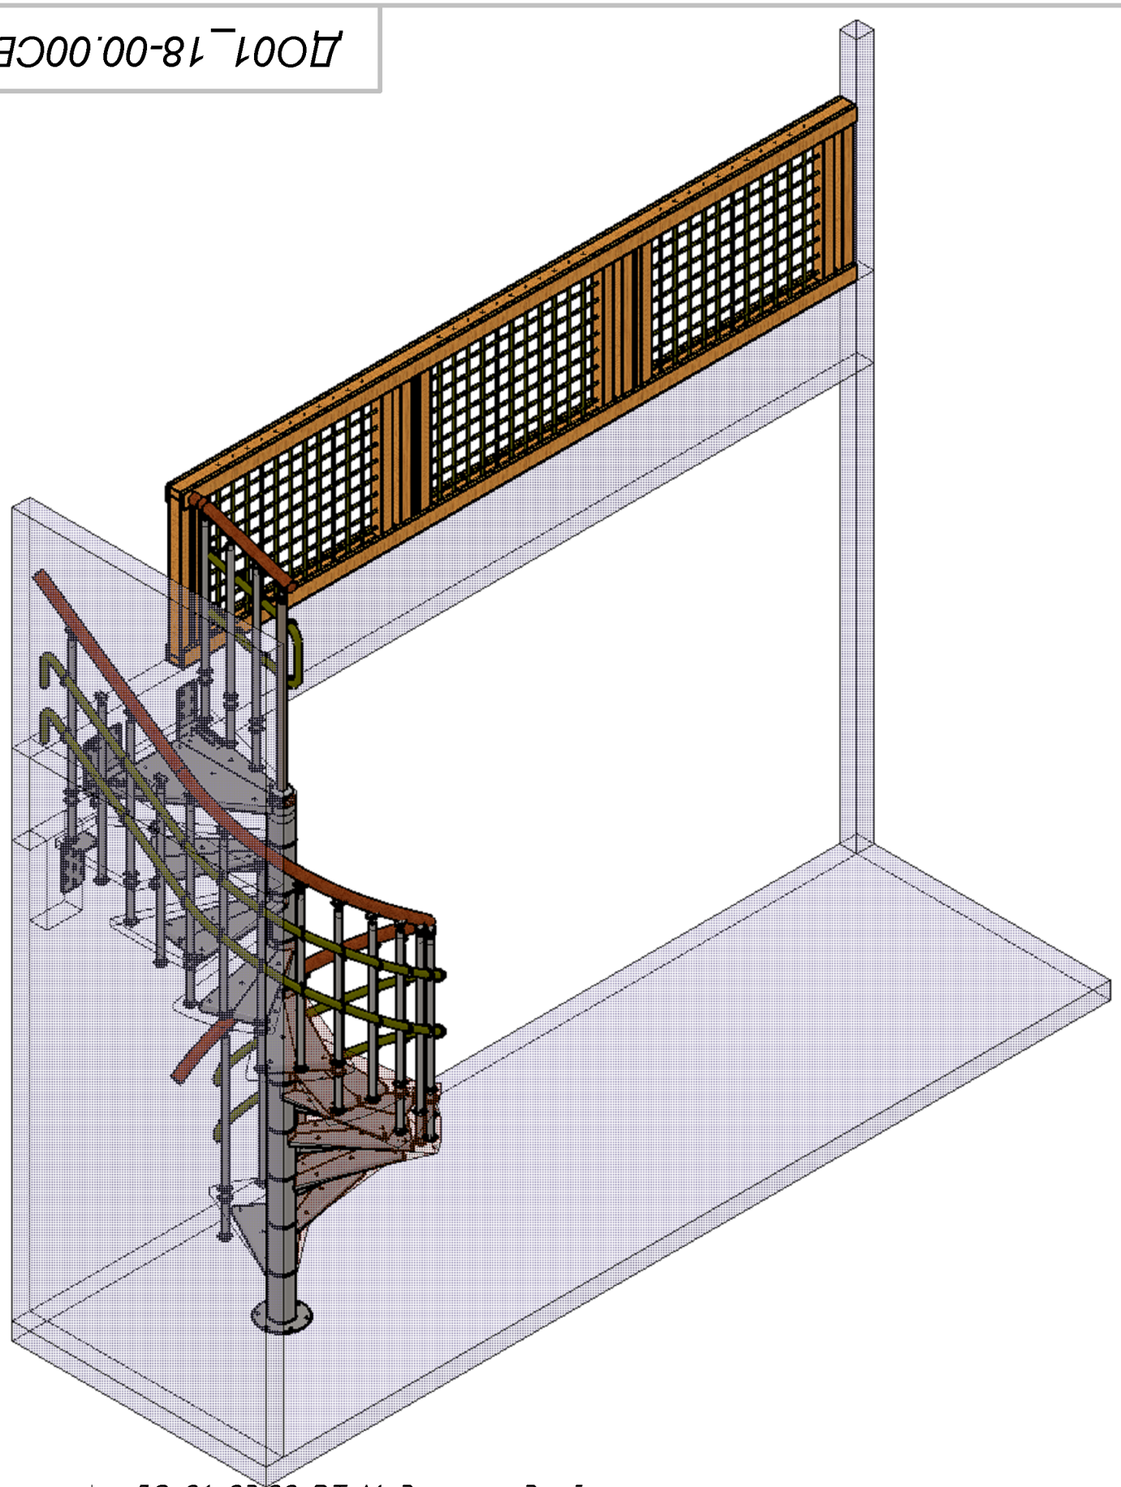

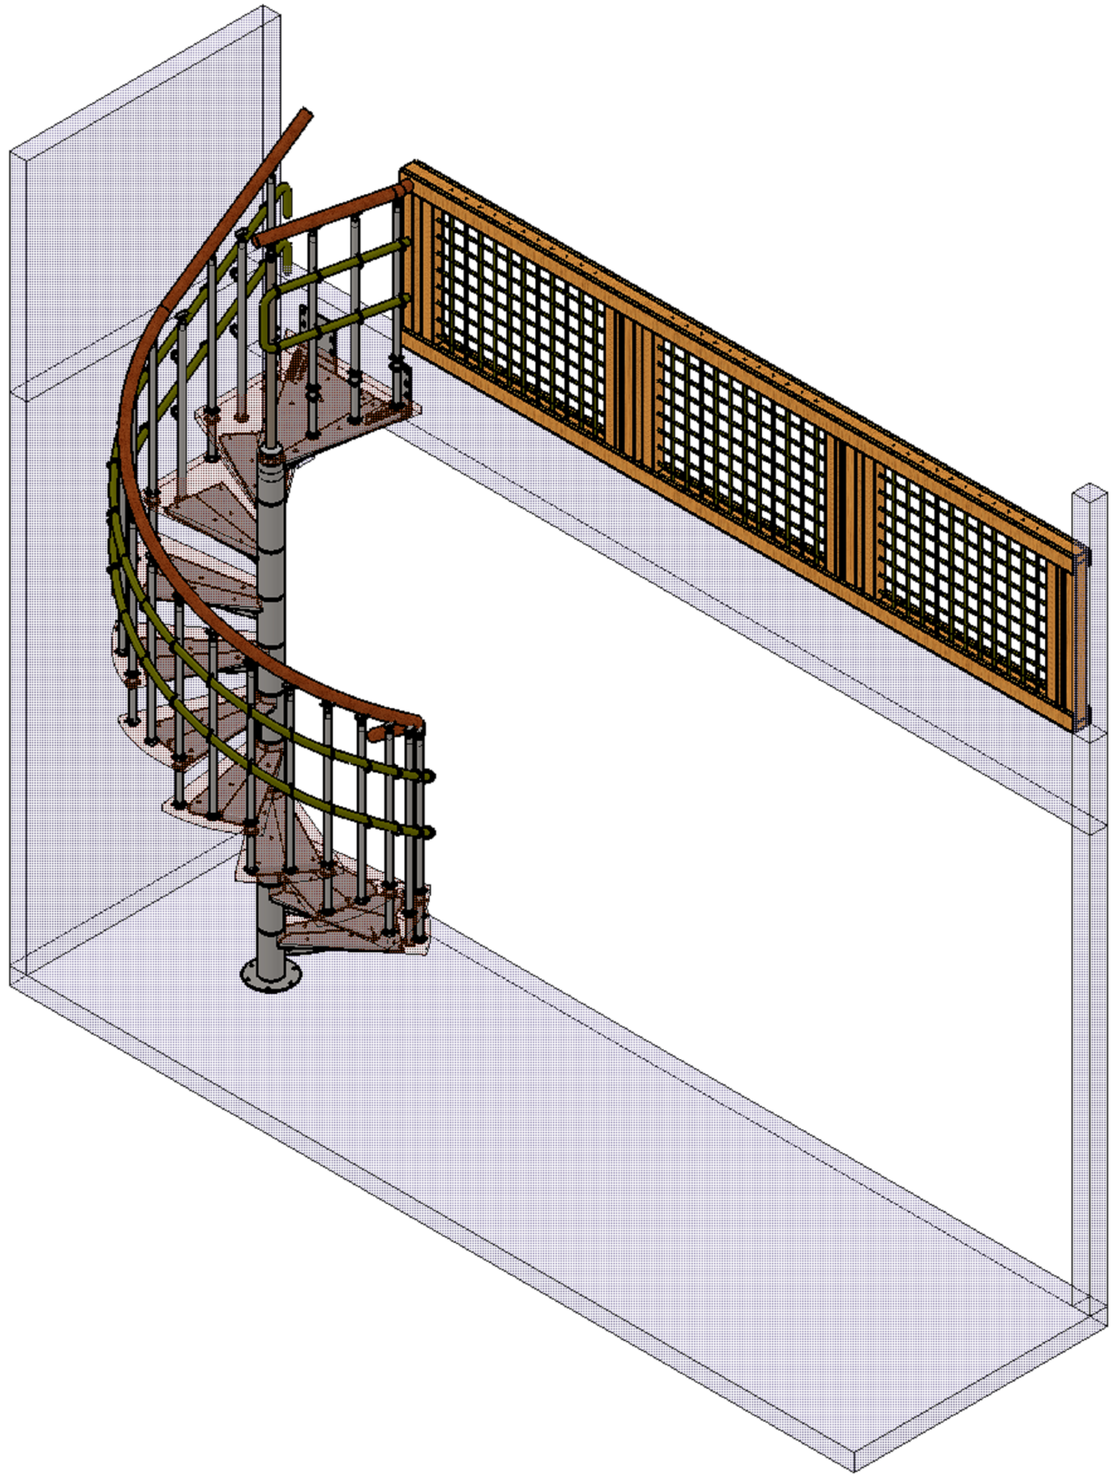

ДО_01-03.00 ВТ Модуль средний

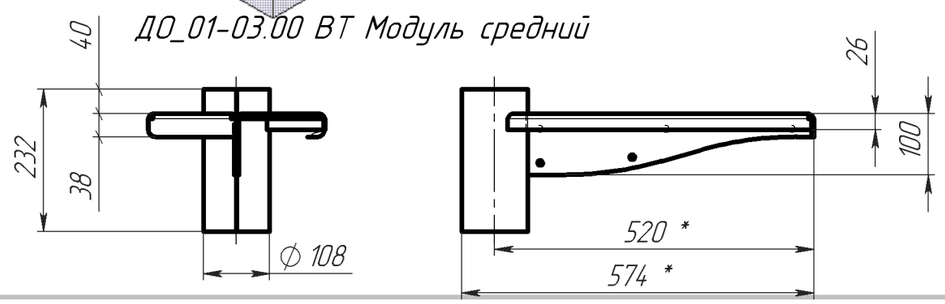

Изм.	Лист	№ докум.	Подп.	Дата	ДО01_18-00.00СБ	Лист 5

Копировал

Формат А3

Подп. и дата | Инв. № дубл. | Взам. инв. № | Подп. и дата | Инв. № подл.